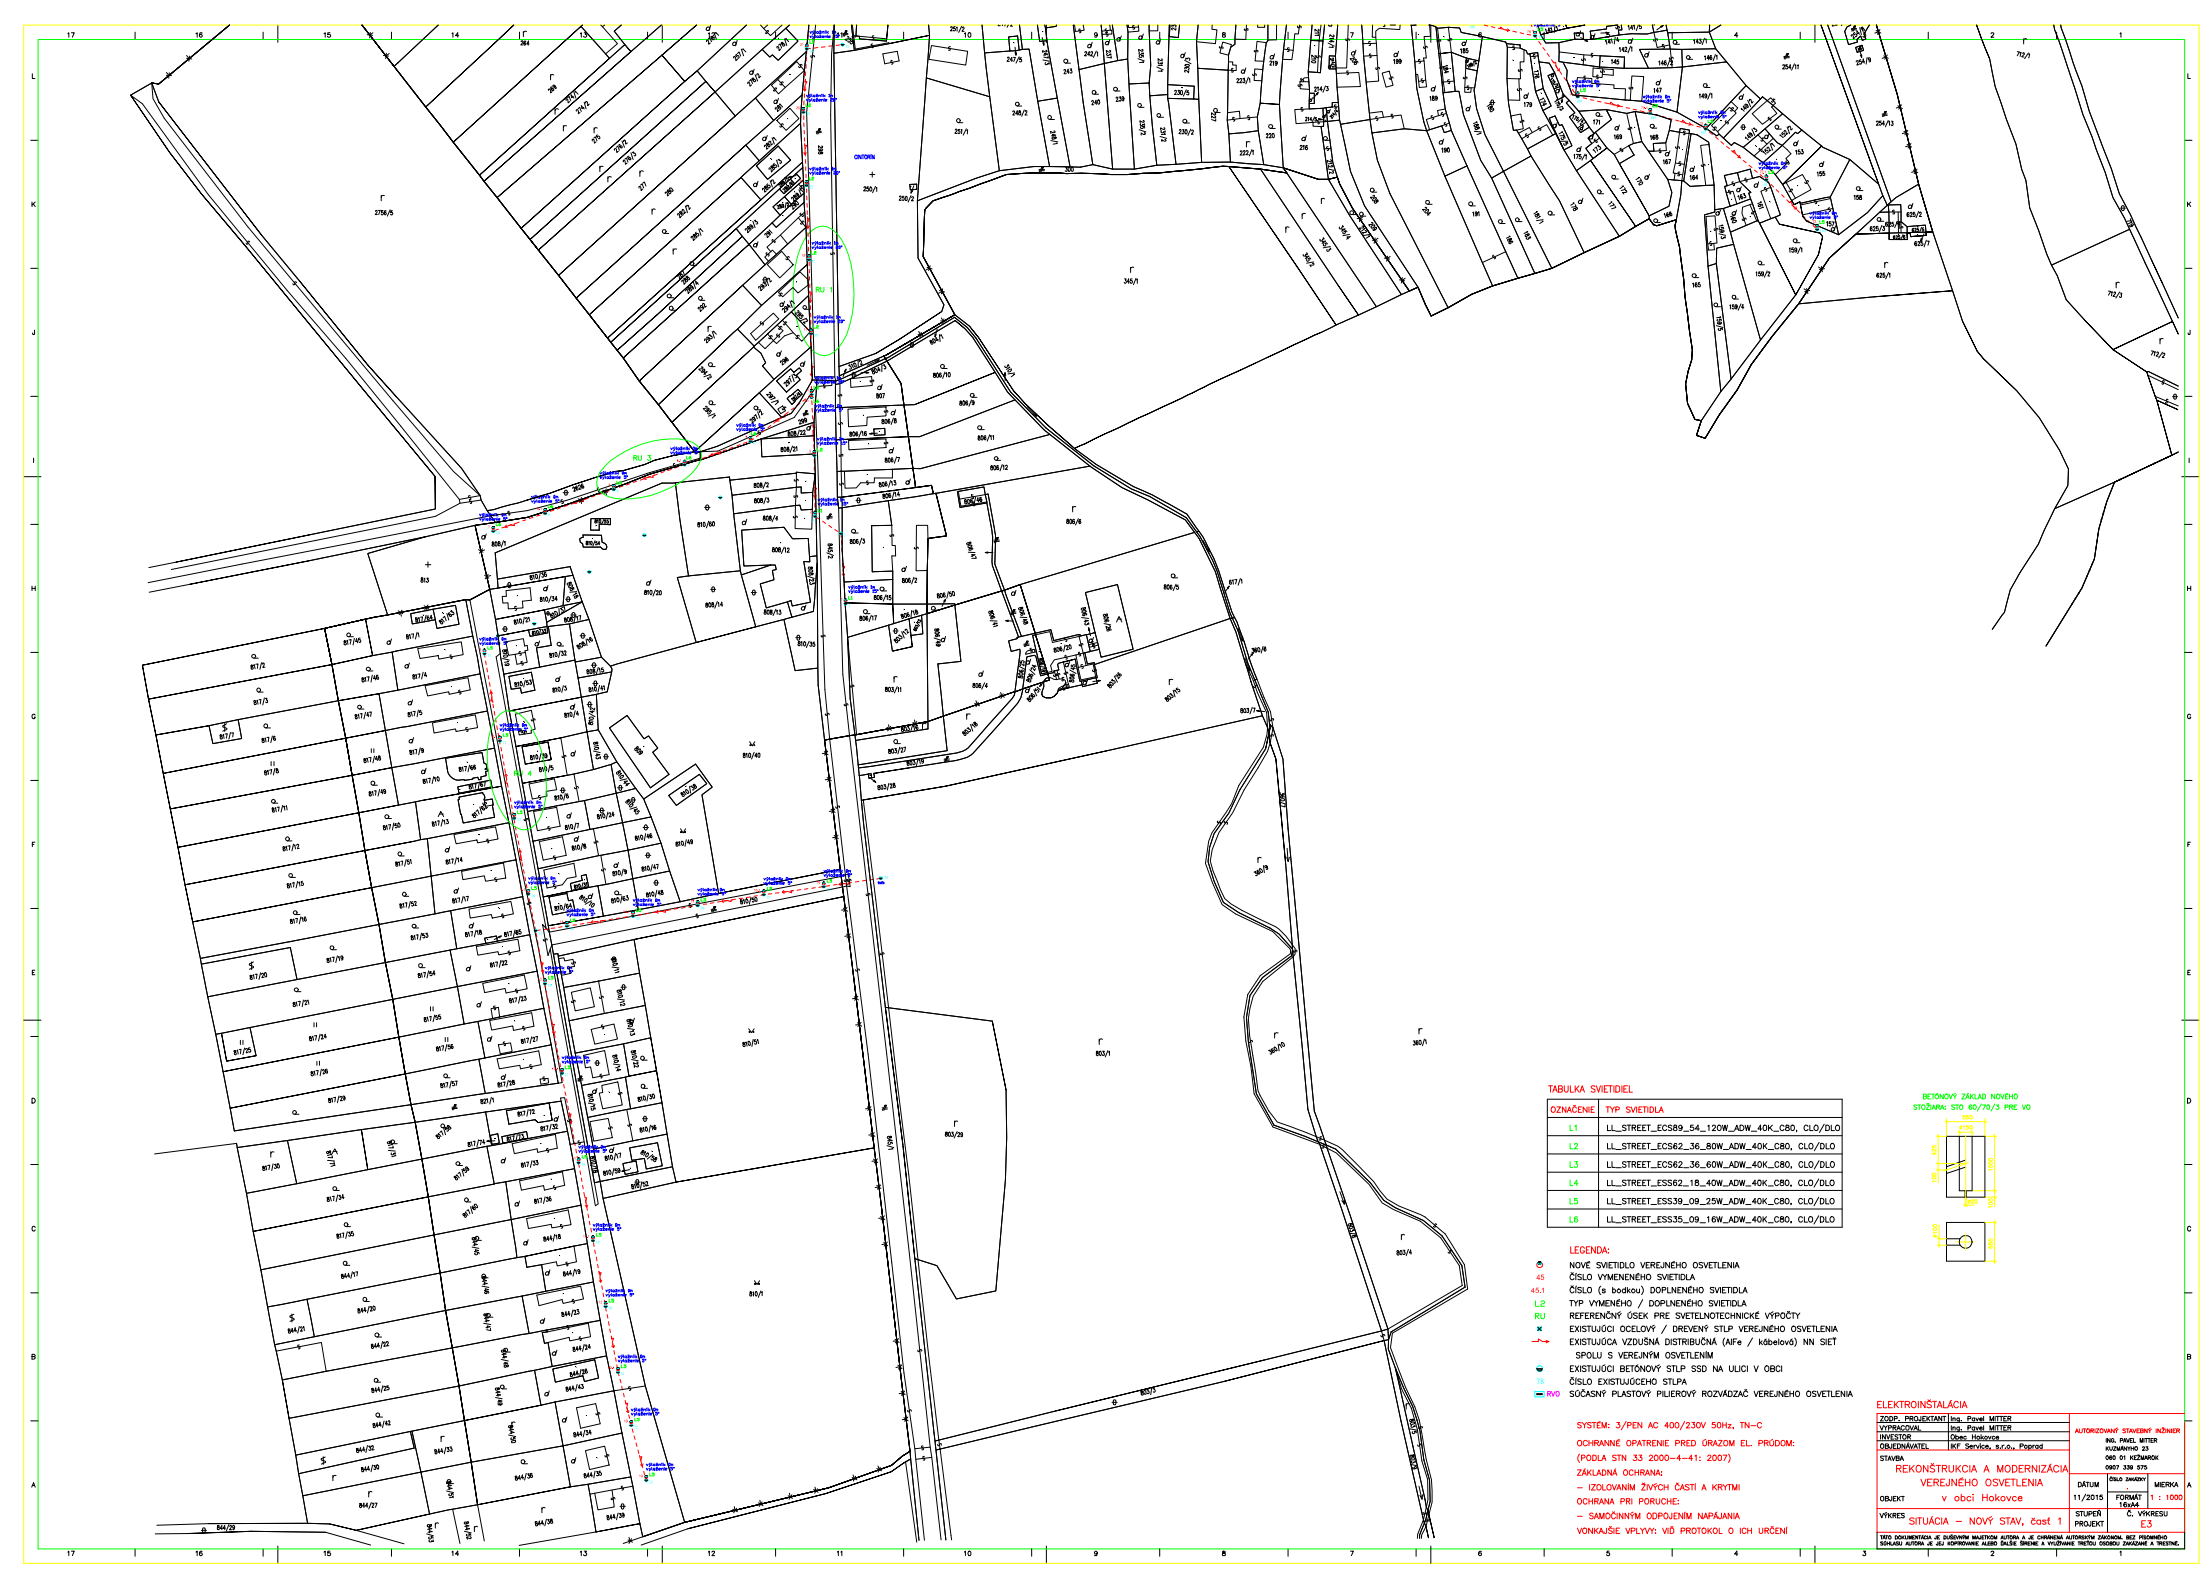

TABULKA SVIETIDIEL

OZNAČENIE	TYP SVIETIDLA
L1	LL_STREET_ECS89_54_120W_ADW_40K_C80, CLO/DLO
L2	LL_STREET_ECS62_36_80W_ADW_40K_C80, CLO/DLO
L3	LL_STREET_ECS62_36_60W_ADW_40K_C80, CLO/DLO
L4	LL_STREET_ESS62_18_40W_ADW_40K_C80, CLO/DLO
L5	LL_STREET_ESS39_09_25W_ADW_40K_C80, CLO/DLO
L6	LL_STREET_ESS35_09_16W_ADW_40K_C80, CLO/DLO

LEGENDA:

- NOVÉ SVIETIDLO VEREJNÉHO OSVETLENIA
- 45 ČÍSLO VYMENENÉHO SVIETIDLA
- 45.1 ČÍSLO (s bodkou) DOPLNENÉHO SVIETIDLA
- L2 TYP VYMENENÉHO / DOPLNENÉHO SVIETIDLA
- RU REFERENČNÝ ÚSEK PRE SVETELNOTECHNICKÉ VÝPOČTY
- EXISTUJÚCI OCEĽOVÝ / DREVENÝ STLP VEREJNÉHO OSVETLENIA
- EXISTUJÚCA VZDUŠNÁ DISTRIBUČNÁ (AlFe / káblová) NN SIEŤ SPOLU S VEREJNÝM OSVETLENÍM
- EXISTUJÚCI BETÓNOVÝ STLP SSD NA ULICI V OBCI
- 78 ČÍSLO EXISTUJÚCEHO STLPA
- RVO SÚČASNÝ PLASTOVÝ PILIEROVÝ ROZVÁDZAČ VEREJNÉHO OSVETLENIA

SYSTÉM: 3/PEN AC 400/230V 50Hz, TN–C

OCHRANNÉ OPATRENIE PRED ÚRAZOM EL. PRÚDOM:
(PODĽA STN 33 2000–4–41: 2007)
ZÁKLADNÁ OCHRANA:
– IZOLOVANÍM ŽIVÝCH ČASTÍ A KRYTMI
OCHRANA PRI PORUCHE:
– SAMOČINNÝM ODPOJENÍM NAPÁJANIA
VONKAJŠIE VPLYVY: VIĎ PROTOKOL O ICH URČENÍ

BETÓNOVÝ ZÁKLAD NOVÉHO STOŽIARA: STO 60/70/3 PRE VO

ELEKTROINŠTALÁCIA

ZODP. PROJEKTANT	Ing. Pavel MITTER
VYPRACOVAL	Ing. Pavel MITTER
INVESTOR	Obec Hokovce
OBJEDNÁVATEL	IKF Service, s.r.o., Poprad
STAVBA	REKONŠTRUKCIA A MODERNIZÁCIA VEREJNÉHO OSVETLENIA v obci Hokovce
OBJEKT	
VÝKRES	SITUÁCIA – NOVÝ STAV, časť 1

AUTORIZOVANÝ STAVEBNÝ INŽINIER
ING. PAVEL MITTER
KUZMÁNYHO 23
080 01 KEŽMAROK
0907 339 575

DÁTUM	ČÍSLO ZMLUVY	MIERKA
11/2015	FORMÁT 16xA4	1 : 1000
STUPEŇ PROJEKT	Č. VÝKRESU E.3	

TÁTO DOKUMENTÁCIA JE DUŠEVNÝM MAJETKOM AUTORA A JE CHRÁNENÁ AUTORSKÝM ZÁKONOM. BEZ PREDCHÁDZAJÚCEHO SÚHLASU AUTORA JE JEJ KOPÍROVANIE ALEBO ĎALŠIE ŠÍRENIE A VYUŽÍVANIE TRETÍMI OSOBAMI ZAKÁZANÉ A TRESTNÉ.